



- KIS TÉLIZÖLD
- GÓLYAORR
- WALDSTEIN PIMPÓ
- +P STRUCC PA'FRÁNY
- +L ÁRNYLILIAM
- +R BERKI SZELLŐRŐZSA
- FÜVES TERÜLET

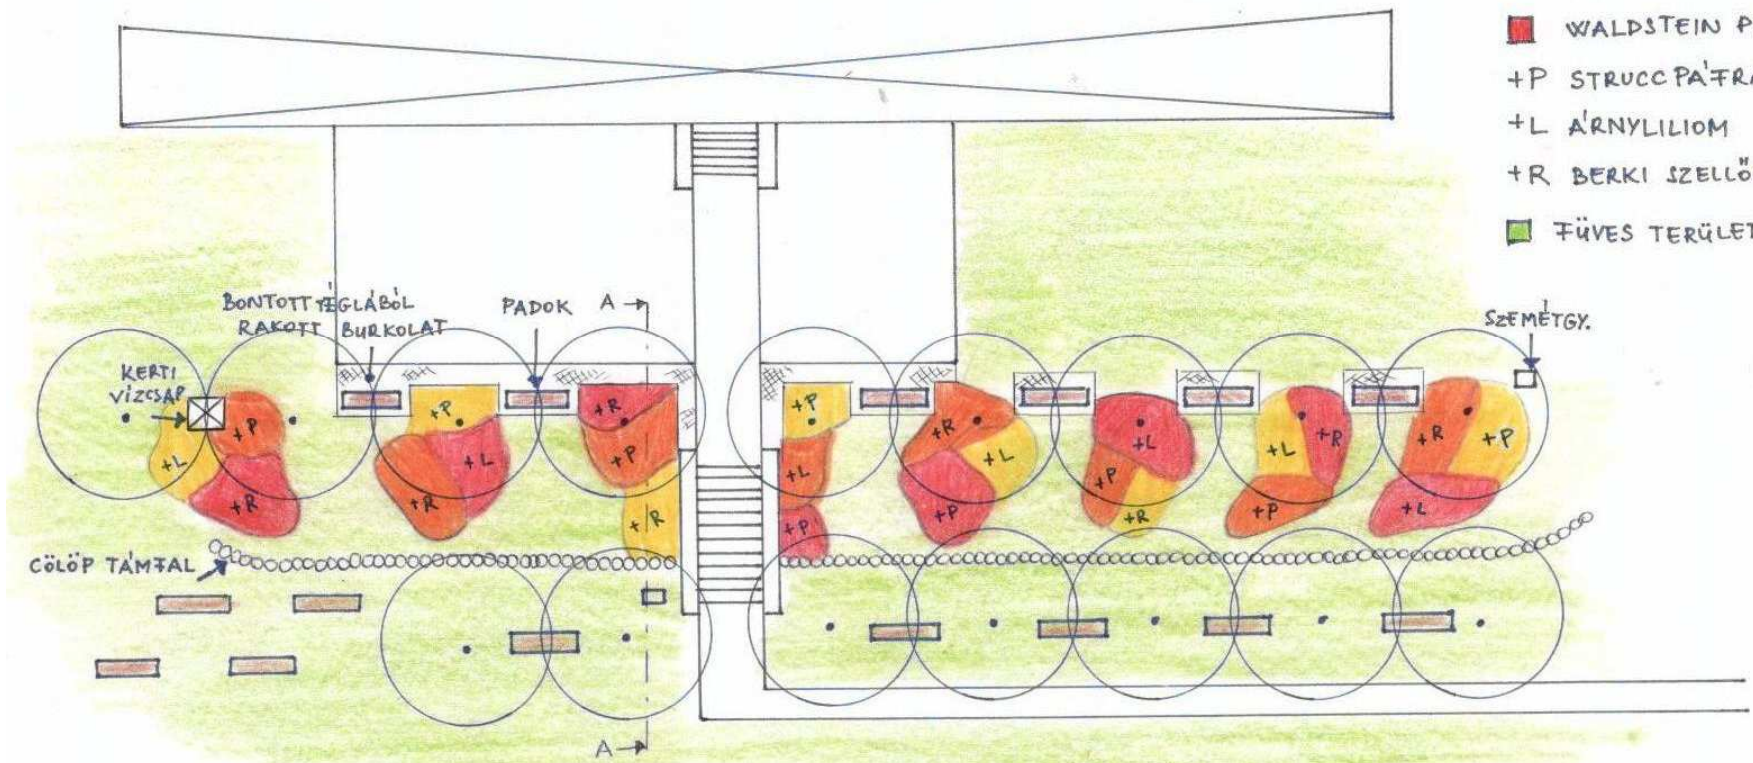

A-A metszet:

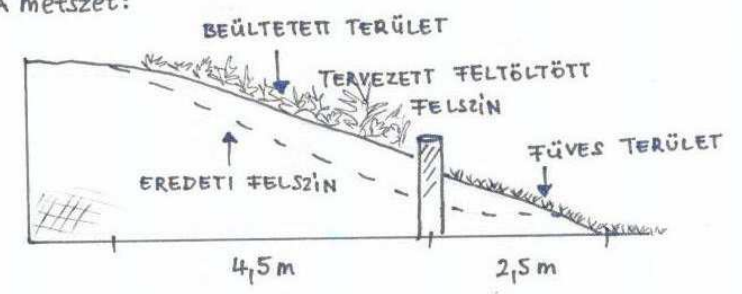

KAKASD ISKOLAUDVAR, FENYŐK ALATTI TERÜLET	
KIS GYÖNGYI TERVEZŐ MUNKAJA ALAPJÁN KÉSZÍTETTE	
KOVÁCS ÁGNES	M 1:200

KAKASD ÁLTALÁNOS ISKOLA, KELETI OLDAL TÉRKÉPVÁZLAT

KÉSZÍTETTE: KOVÁCS ÁGNES

M 1:500

